



ФЕДЕРАЛЬНОЕ АГЕНТСТВО ПО НЕДРОПОЛЬЗОВАНИЮ (РОСНЕДРА)

ДЕПАРТАМЕНТ ПО НЕДРОПОЛЬЗОВАНИЮ
ПО ПРИВОЛЖСКОМУ ФЕДЕРАЛЬНОМУ ОКРУГУ
(ПРИВОЛЖСКНЕДРА)

ПРИКАЗ

24.06.2019

Нижний Новгород

№ 246

Об изъятии земельного участка для государственных нужд Российской Федерации с целью проведения работ, связанных с использованием недрами за счет средств недропользователя

В соответствии с Главой VII.1 Земельного кодекса Российской Федерации от 25.10.2001 № 136-ФЗ, постановлением Правительства Российской Федерации от 17.06.2004 № 293 «Об утверждении Положения о Федеральном агентстве по недропользованию», решением Комиссии по рассмотрению ходатайств об изъятии земельных участков для государственных нужд Российской Федерации в связи с осуществлением недропользования (за исключением земельных участков, необходимых для ведения работ, связанных с использованием участками недр местного значения), отнесенных к компетенции Приволжскнедра (протокол от 25.06.2019 № 243), на основании ходатайства об изъятии земельного участка для государственных или муниципальных нужд Общества с ограниченной ответственностью «Газпромнефть-Оренбург» (далее – ООО «Газпромнефть-Оренбург»), в целях реализации полномочий Федерального агентства по недропользованию по принятию решений об изъятии земельных участков для государственных нужд Российской Федерации в связи с осуществлением недропользования, п р и к а з ы в а ю:

1. Утвердить схему расположения земельного участка на кадастровом плане территории по образованию земельного участка (далее – Схема) с условным номером 56:19:0000000:2175:ЗУ1 площадью 5 656 кв.м из земельного участка с кадастровым номером 56:19:0000000:2175 площадью 8 316 000 +/- 25 233 кв.м, категории земель «земли сельскохозяйственного назначения» с видом разрешенного использования «для сельскохозяйственного производства», принадлежащего на правах собственности: Компанейцу Владимиру Викторовичу.

2. Изъять у Компанейца Владимира Викторовича земельный участок с условным номером 56:19:0000000:2175:ЗУ1 площадью 5 656 кв.м, расположенный в границах земельного участка с кадастровым номером 56:19:0000000:2175 площадью 8 316 000 +/- 25 233 кв.м, принадлежащего на правах собственности, находящегося по адресу: Оренбургская область, Новосергиевский район, Покровский сельсовет, Платоновский сельсовет, для государственных нужд Российской Федерации с целью проведения работ, связанных с использованием недрами и осуществляемых за счет средств ООО «Газпромнефть-Оренбург», согласно лицензии ОРБ 02979 НР (дата государственной регистрации 10.06.2016).

3. Поручить ООО «Газпромнефть-Оренбург»:

- выступать заказчиком кадастровых работ в целях образования земельного участка в соответствии с утвержденной Схемой;

- представить в орган, осуществляющий постановку на государственный кадастровый учет объектов недвижимости, заявление о постановке на государственный кадастровый учет земельного участка, который предстоит образовать;

- выступать заказчиком работ по оценке изымаемого земельного участка, оценке прекращаемых прав и размера убытков, причиняемых изъятием земельного участка;

- осуществлять переговоры с Компанейцем Владимиром Викторовичем относительно условий изъятия земельного участка;

- осуществить подготовку проекта соглашения об изъятии земельного участка и направить его в Приволжскнедра для согласования и подписания;

- направить в установленном порядке подписанное со стороны Приволжскнедра соглашение об изъятии земельного участка в адрес Компанейца Владимира Викторовича для подписания.

4. Отделу геологии и лицензирования Приволжскнедра по Оренбургской области (Фомин И.Л.) направить в установленном порядке копию настоящего приказа:

- Компанейцу В.В.;

- ООО «Газпромнефть-Оренбург»;

- в орган регистрации прав.

5. Оренбургскому филиалу ФБУ «ТФГИ по Приволжскому федеральному округу» (Семынин А.Н.) осуществить опубликование настоящего приказа в порядке, установленном для официального опубликования (обнародования) муниципальных правовых актов уставом поселения, городского округа (муниципального района в случае, если земельные участки, подлежащие изъятию, расположены на межселенной территории) по месту нахождения земельных участков, подлежащих изъятию.

6. Разместить настоящий приказ на официальном сайте Приволжскнедра в сети «Интернет».

7. Ответственность за исполнение настоящего приказа возложить на начальника отдела геологии и лицензирования Приволжскнедра по Оренбургской области Фомина И.Л.

8. Контроль за исполнением настоящего приказа возложить на заместителя начальника Приволжскнедра Ларина Е.В.

Начальник

В.В. Хамидулин

Приложение

к Приказу от 27.06.2019 № 246

Утверждена

(наименование документа об утверждении, включая наименования

органов государственной власти или органов местного

самоуправления, принявших решение об утверждении схемы


или подписавших соглашение о перераспределении земельных участков)

от

№

**Схема расположения земельного участка
на кадастровом плане территории**

Условный номер земельного участка: 56:19:0000000:2175:3У 1		
Площадь земельного участка: 5 656 м ²		
Обозначение характерных точек границ	Координаты, м	
	X	Y
1	2	3
1	454846,71	2213768,12
2	454848,69	2213770,23
3	454844,71	2213774,57
4	454841,09	2213778,47
5	454808,46	2213813,80
6	454800,11	2213822,97
7	454753,69	2213793,19
8	454744,31	2213768,49
9	454751,24	2213760,95
10	454777,68	2213732,32
11	454786,30	2213723,02
1	454846,71	2213768,12

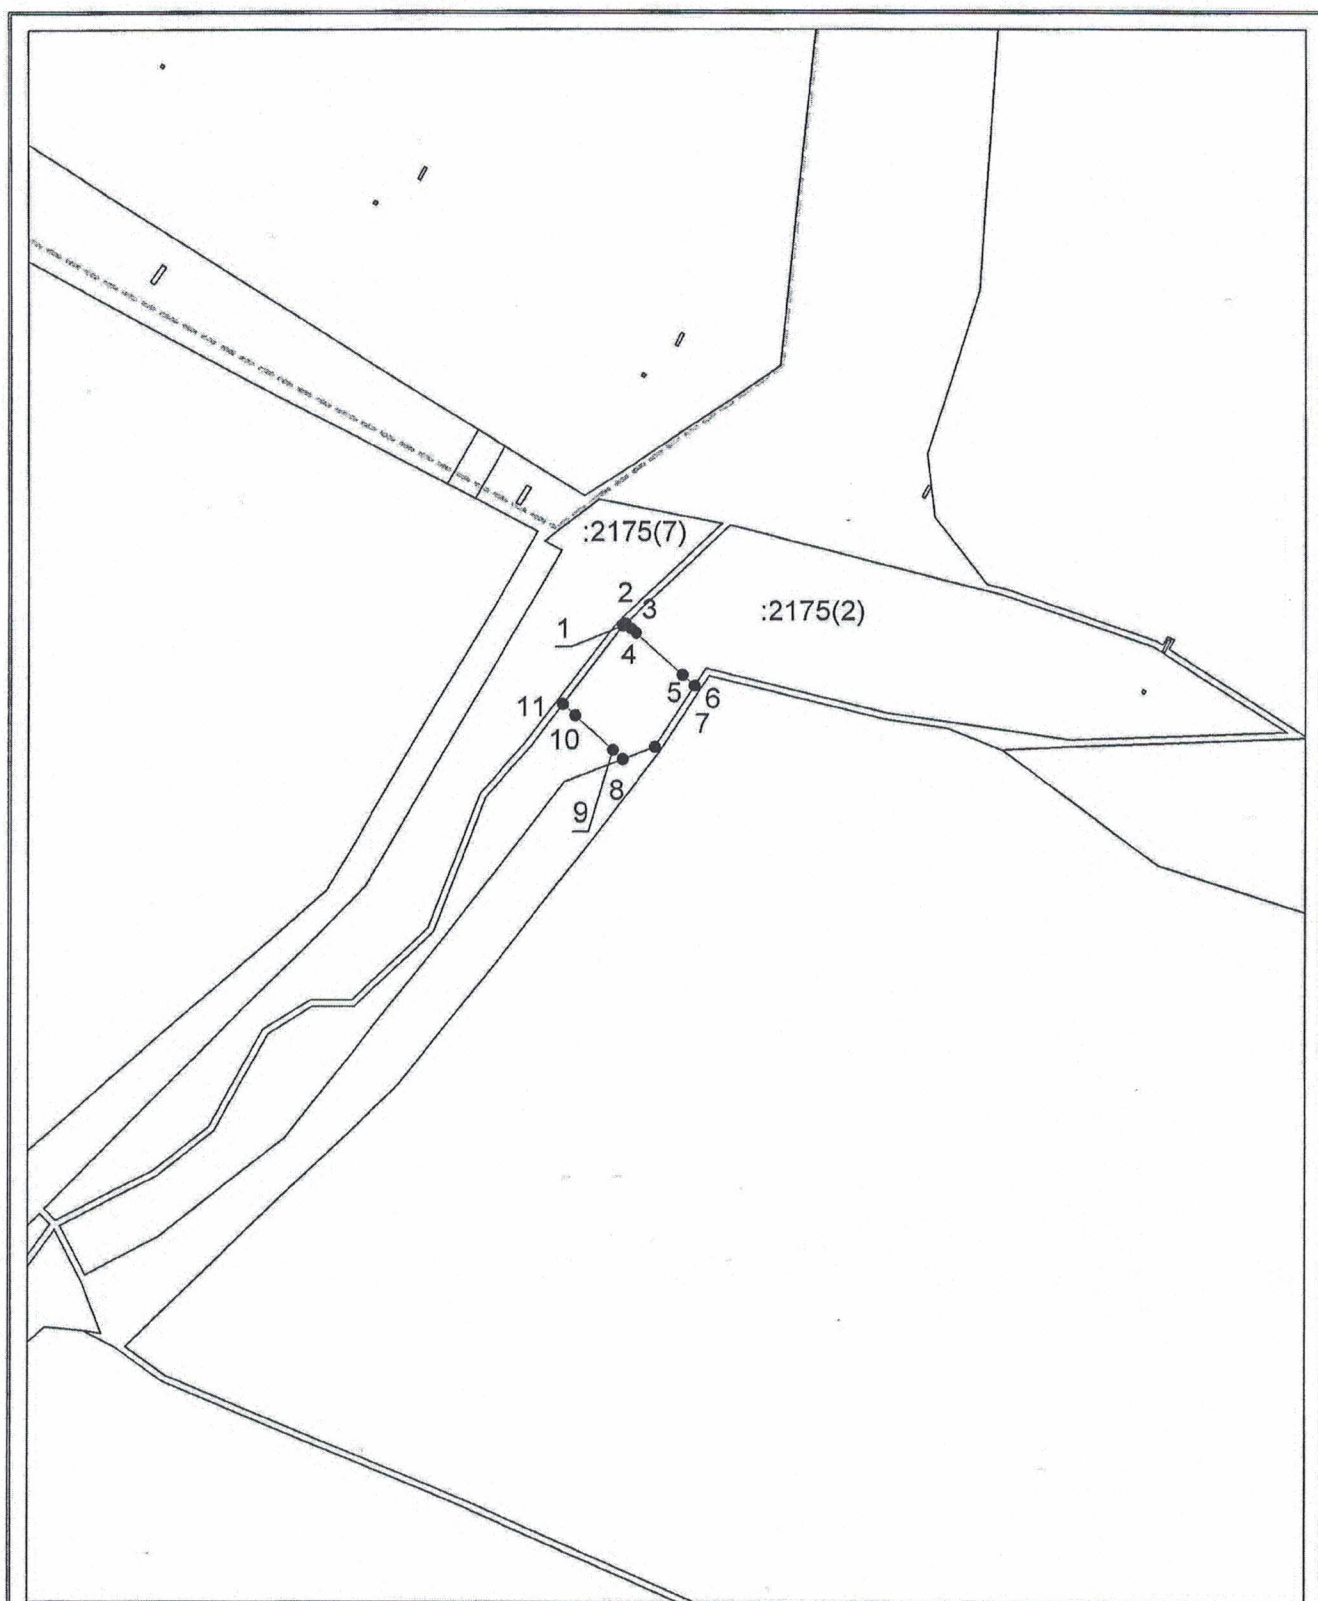

Система координат: МСК - субъект 56
Масштаб 1:5500

Условные обозначения:

- — граница образуемого земельного участка,
- — граница учтенного земельного участка,
- - - - - граница кадастрового квартала,
- — характерная точка границы земельного участка.